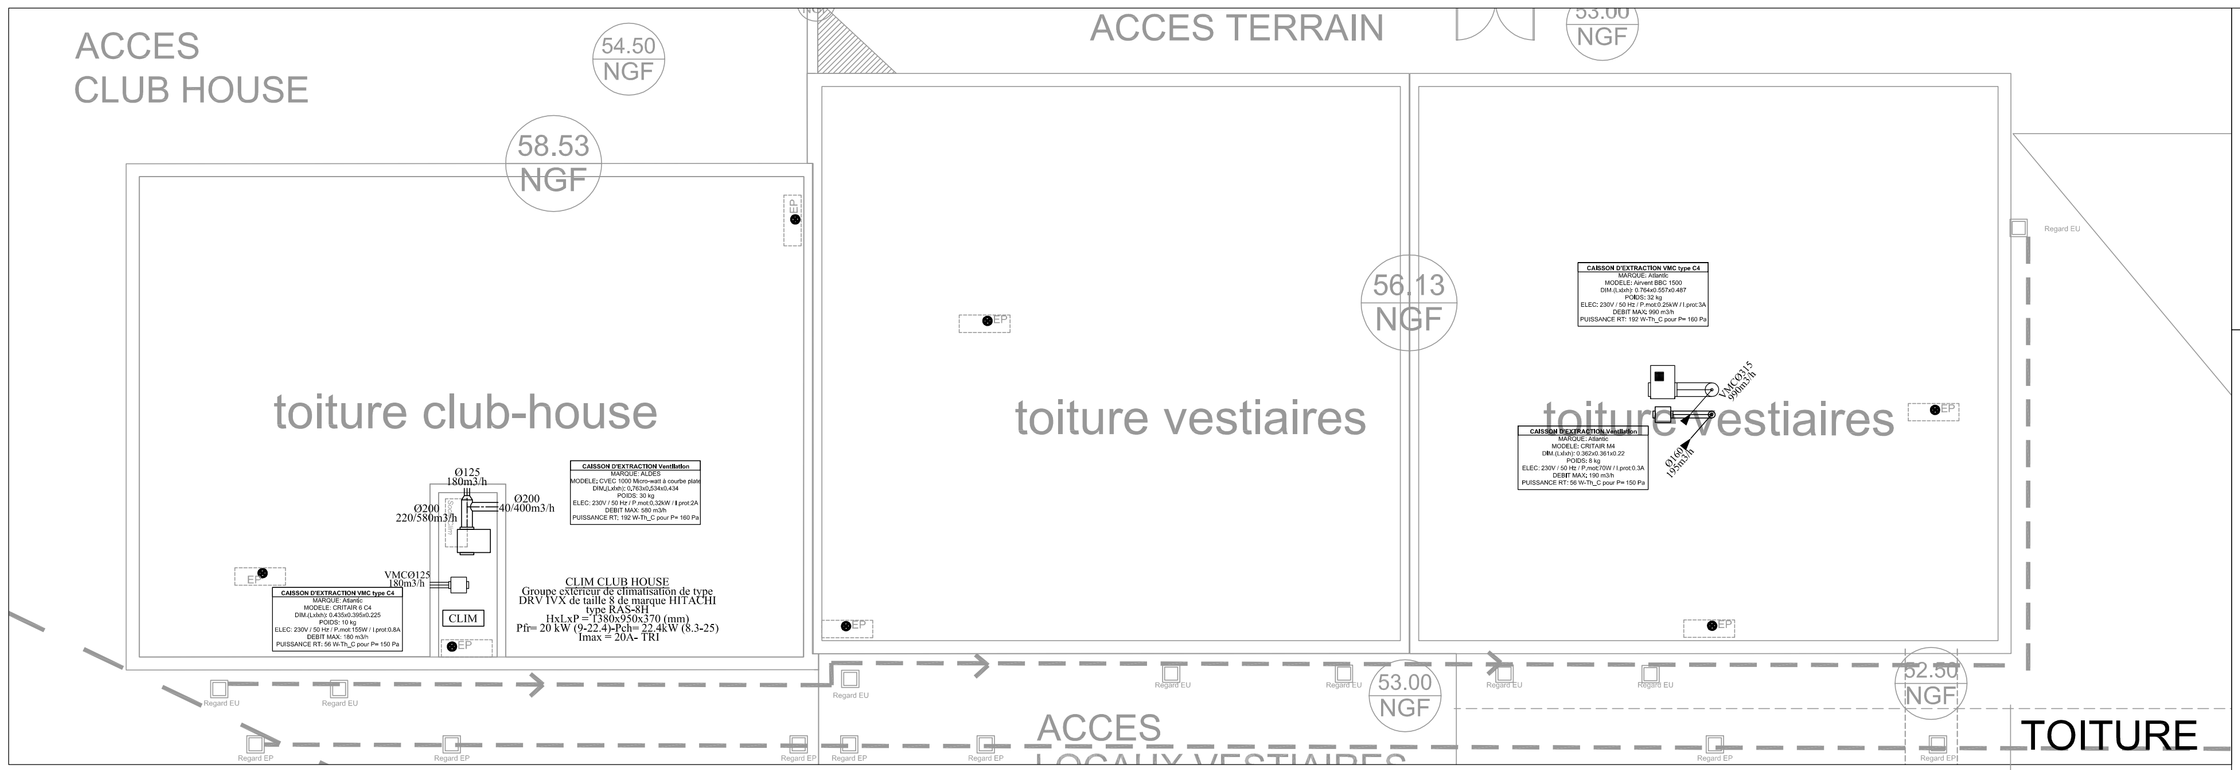

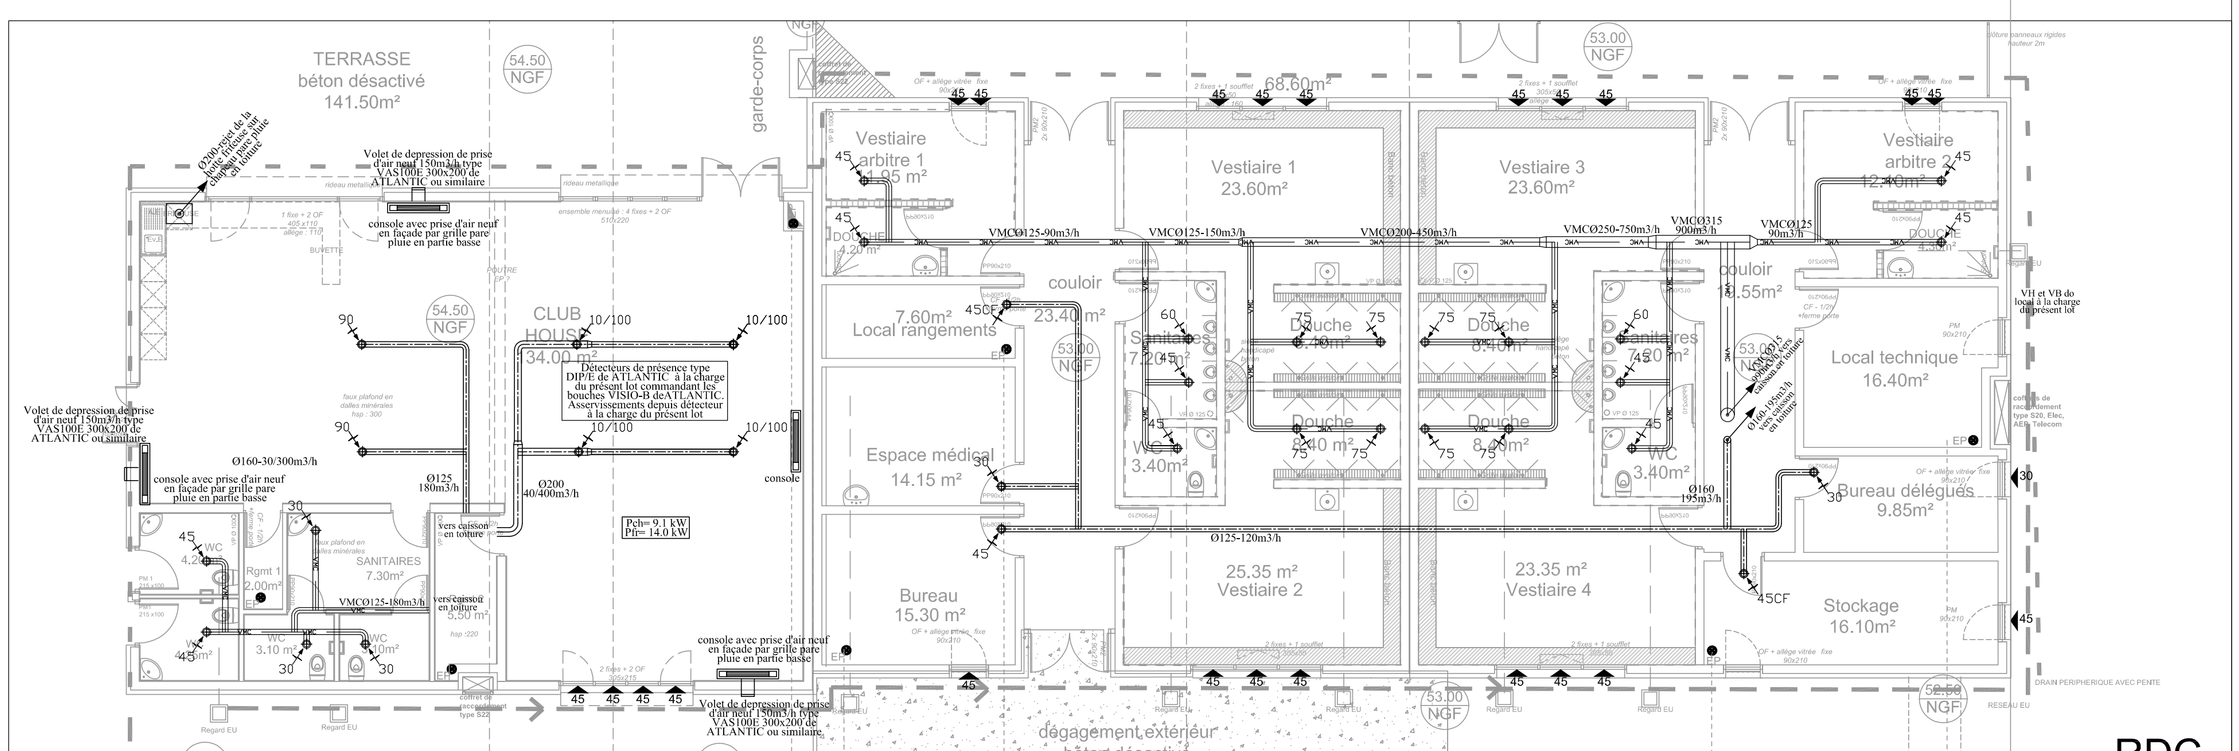

LEGENDE

- 45 — Entrée d'air autoréglable en menuiserie (débit en m3/h)
- 60 — Bouche d'extraction autoréglable pour les sanitaires et avec module de régulation pour les autre locaux (débit en m3/h)
- 10-100 — Bouche d'extraction électrique 2 débits type VISIO-B de ATLANTIC ou similaire pour le club house asservie au détecteur de présence (débit en m3/h)
- Réseau de d'extraction ventilation de confort simple flux en faux-plafond ou en plafond
- VMC — Réseau de VMC sanitaires en faux-plafond ou en plafond
- Unité intérieure de climatisation multisplit de type console carrossée KPF-2FSN2E de marque HITACHI équipée pour certains de prise d'air neuf entre les pieds
  Pfr= 6kW - Pabs= 2kW - débit= 780m3/h (660-960m3/h)
  HxLxP= 630x1450x220 mm

Construction de vestiaires des terrains de sport

ZAC DES CONSTELLATIONS
JUVIGNAC

MAITRE D'OUVRAGE:
COMMUNE DE JUVIGNAC
Mairie de Juvignac - 997, les allées de l'Europe
34 990 JUVIGNAC
Tel : 04.67.10.42.42

ARCHITECTE
AGENCE PIERRE TOURRE
15 Passage Lonjon
34000 Montpellier
Tel : 04.67.66.74.46 - Fax : 04.67.66.53.22

BET PATRICE DURAND
856 Rue d'Alco
34080 MONTPELLIER
Tél : 04.67.03.37.44
Fax : 04.67.03.37.61
Email : contact@betdurand.com
http://www.betdurand.com

VII et VIII de lougi à la charge du présent lot

PLAN DE CLIMATISATION VENTILATION

IND	DATES	MODIFICATIONS	Dessiné par:	Vérifié par:
A	18/12/13	Création du document	V.ELBAZ	V.ELBAZ
B			Date:	Echelle:
C			18/12/13	1/100ème
D			Visa :	
E				

NIVEAU	Lot	DOSSIER	PHASE	N° Document	Indice
TOUS	CLIM VENTIL	2361	DCE	CV01	A