


TOITURES (ech.:1/200)

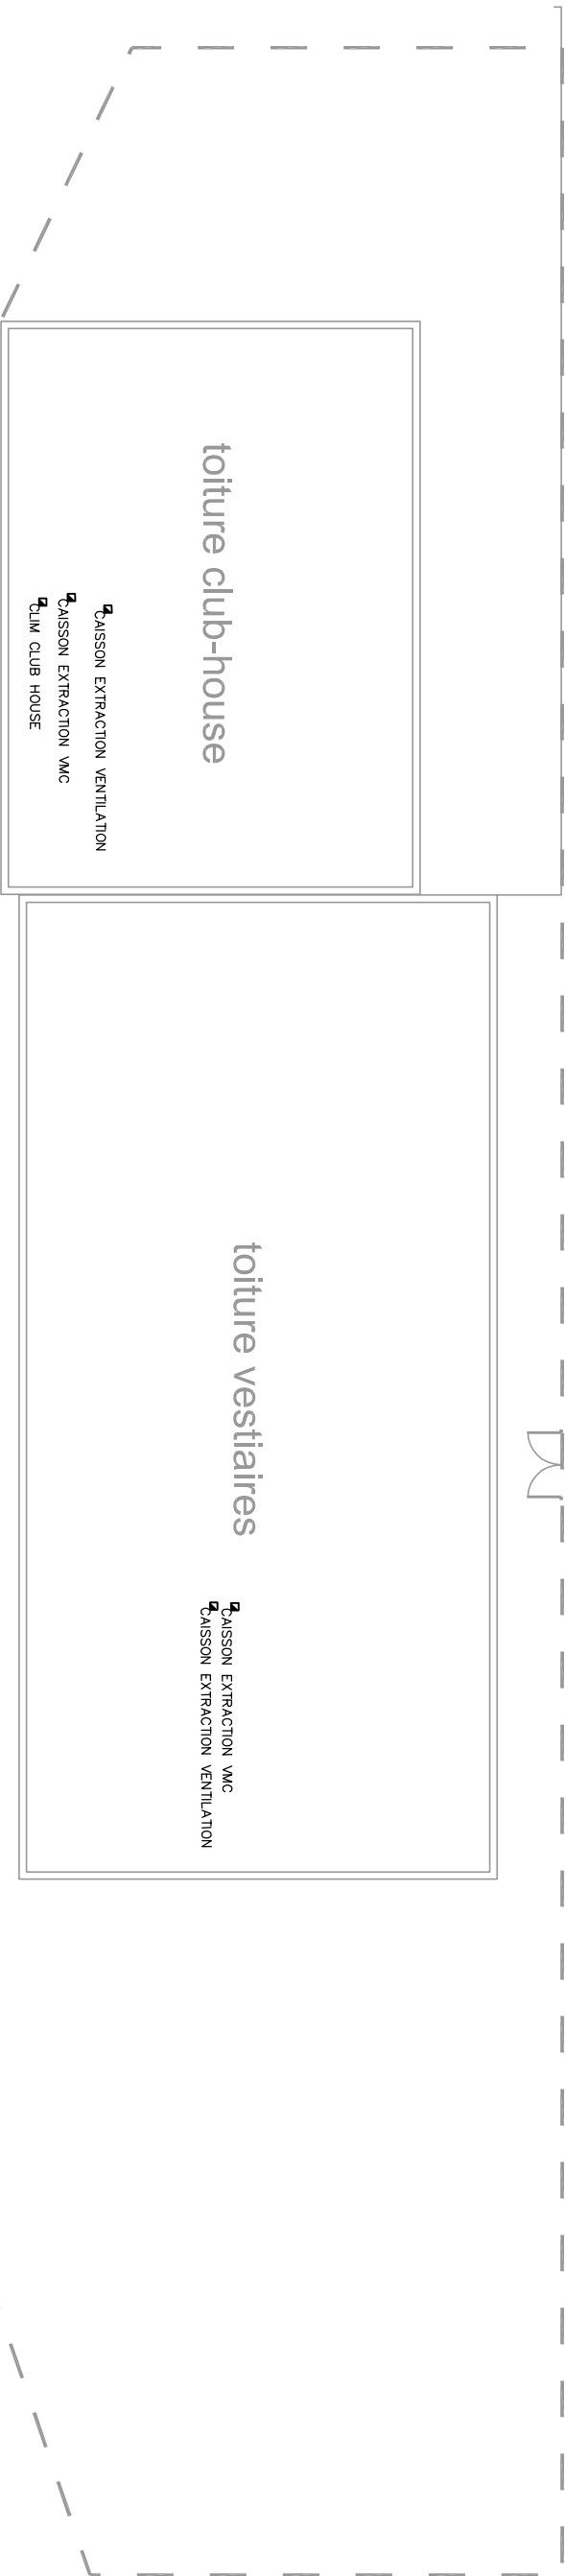

LEGENDE

APPAREILLAGE ET TABLEAU

- TGBT / TD
- ARRET D'URGENCE
- INTERRUPTEUR SIMPLE ALLUMAGE/LUMINEUX
- DETECTEUR DE PRESENCE MURAL
- P.C. 16A 2P+T
- P.C. 16A 2P+T A HAUTEUR
- P.C. 16A 2P+T SPECIAUSEE
- P.C. 32A TRIPHASÉE ETANCHE
- POSTE DE TRAVAIL : 2RL45 + 3PC16A
- TABLEAU COMMANDE ECLAIRAGE
- COFFRET ALIMENTATION POUR TCE STADE

LUMINAIRES

- TYPE A : LUMINAIRE ENCASTRE 4x14W FLUO OPTIQUE PRISMATIQUE
- TYPE B : LUMINAIRE SALLIE 4x14W FLUO
- TYPE C : LUMINAIRE PLAFONNIER FLUO 2x49W
- TYPE D : LUMINAIRE TUBULAIRE EXTERIEUR 1x54W
- TYPE E : HUBLOT ETANCHE ANTIVANDALE 2x26W avec DETECTEUR
- TYPE F : SPOT ENCASTRE 2x18W FLUO

ECLAIRAGE DE SECURITE

- BLOC ECLAIRAGE SECURITE PORTATIF
- BLOC ECLAIRAGE SECURITE EVACUATION 450m
- BLOC ECLAIRAGE SECURITE ANTI PANIQUE 4000lm

DISTRIBUTION ET DIVERS

- ALIMENTATION EN ATTENTE
- ALIMENTATION EN ATTENTE CAISSON WVC/VENTILATION/CLIM
- ALIMENTATION EN ATTENTE CUMULUS
- ALIMENTATION EN ATTENTE CONVECTEUR (puissance indiquée)

ALARME INTRUSION / CONTROLE D'ACCES

- CLAVIER
- DETECTEUR VOLUMETRIQUE
- SIRENE
- CENTRALE INTRUSION
- DIGICODE

TELEPHONE

- PRISE RJ45
- BAIE DE BRASSAGE REPARTITEUR GENERAL
- REGLETTE TELEPHONE FT
- POINT TV à 1m80 : 1 PRISE TV + 1PC16A
- ALARME INCENDIE
- DIFFUSEUR SONORE ALARME INCENDIE
- DECLENCHEUR MANUEL ALARME INCENDIE H=1,30m
- TABLEAU ALARME INCENDIE
- FLASH LUMINEUX

CONSTRUCTION DE VESTIAIRES DES TERRAINS DE SPORTS

ZAC DES CONSTELLATIONS JUVIGNAC

MAITRE D'OUVRAGE:
COMMUNE DE JUVIGNAC
Mairie de Juvignac - 997, les allées de l'Europe
34 990 JUVIGNAC
Tel : 04.67.10.42.42

ARCHITECTE
AGENCE PIERRE TOURRE
15 Passage Lonjon
34000 Montpellier
Tel : 04.67.66.74.46 - Fax : 04.67.66.53.22

BET PATRICE DURAND
558 Rue d'Alco
34080 MONTPELLIER
Tél : 04.67.03.37.46
Fax : 04.67.03.37.61
Email : contact@beddurand.com
<http://www.beddurand.com>

VESTIAIRES & TERRASSE

| IND | DATES | MODIFICATIONS | Dessiné par: | Vérifié par: |
|-----|----------|----------------------|--------------|--------------|
| A | 06/02/13 | Création du document | J.VAILLANT | C.BARROT |
| B | | | Date: | Echelle: |
| C | | | 06/02/13 | 1/100ème |
| D | | | Visa : | |
| E | | | | |

| NIVEAU | Lot | DOSSIER | PHASE | N° Document | Indice |
|--------|-------------|---------|-------|-------------|--------|
| TOUS | ELECTRICITE | 2361 | DCE | EL01 | A |